





EDIFICIO
ANDÉN 51

PLANO DE GARAJES

21 VIVIENDAS Y GARAJES

SÓTANO 2

CALLE JAÉN 51, ALMERÍA

 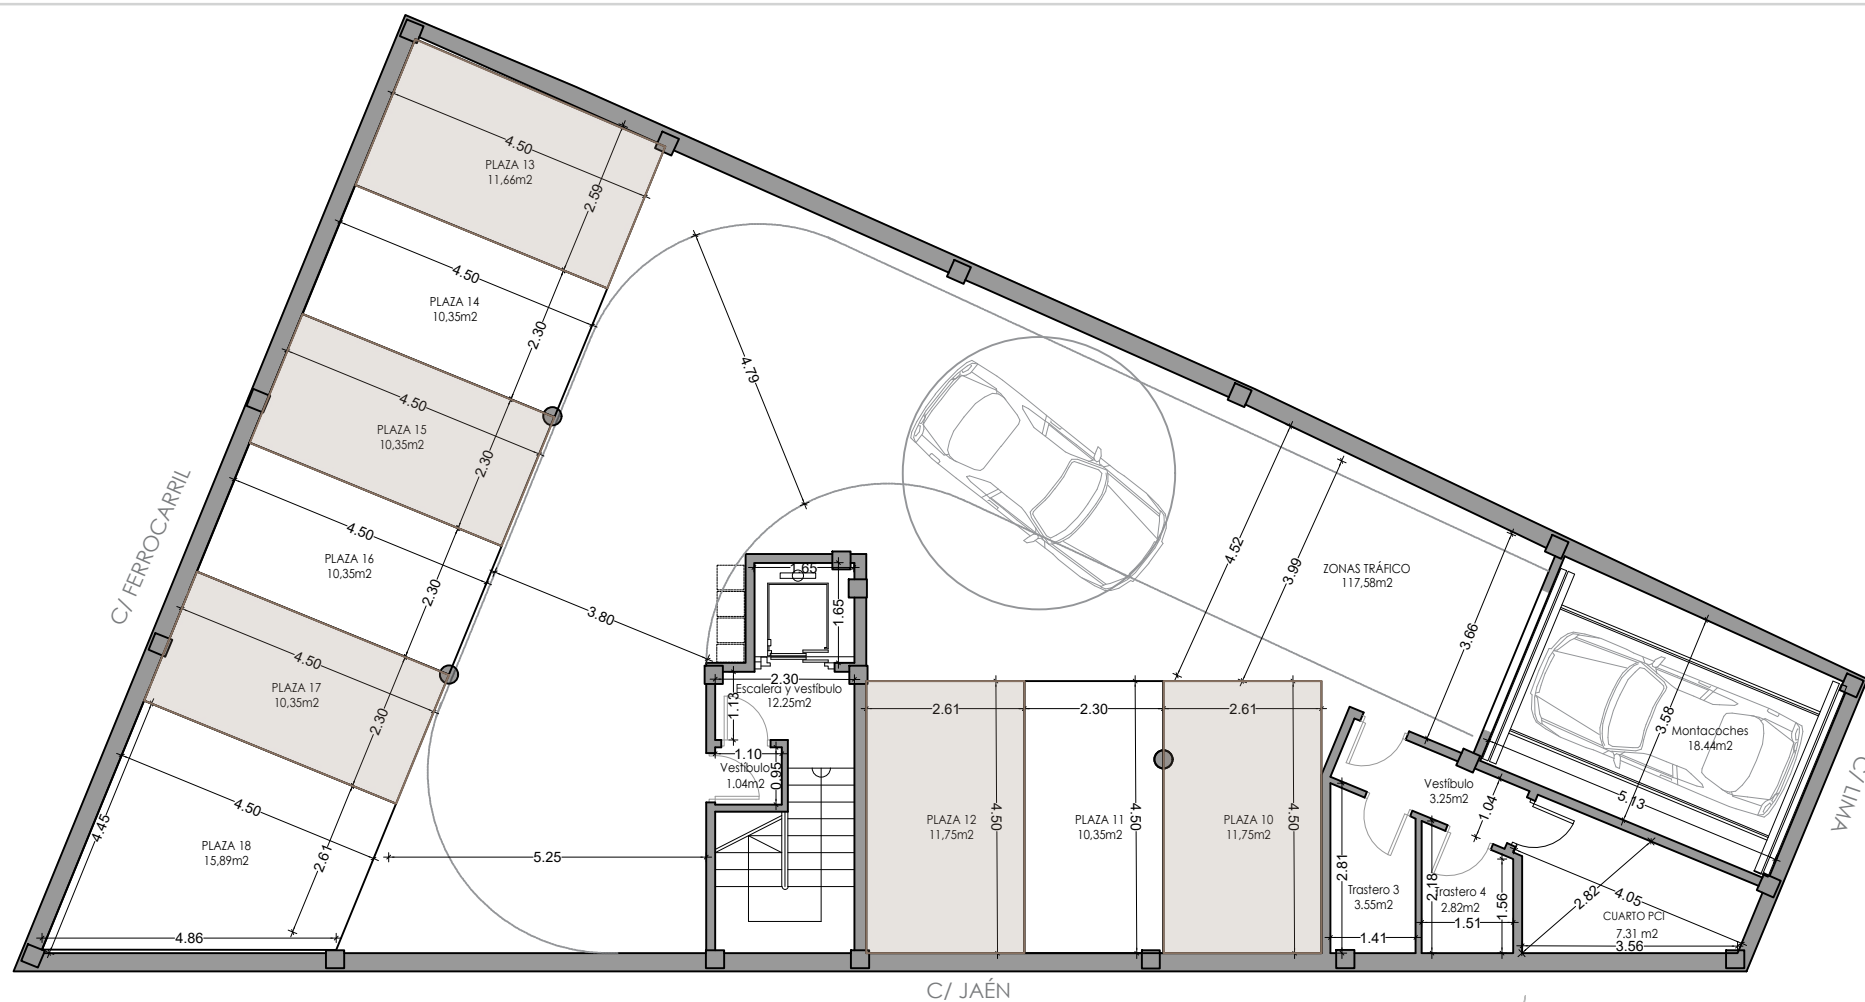

Escala gráfica

(*) Este plano puede sufrir modificaciones en función del desarrollo de la promoción. El amueblamiento reflejado tiene únicamente efectos decorativos. La Dirección Facultativa se reserva el derecho de efectuar los cambios necesarios por motivos funcionales, estéticos y legales que pudieran producirse, sin que ello suponga una merma en la calidad de la construcción. Cotas orientativas.

ikonia
HOMES

www.anden51.com